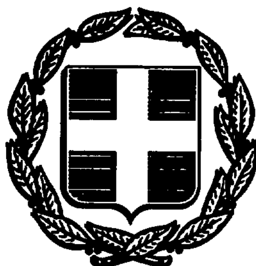


ΕΦΗΜΕΡΙΣ ΤΗΣ ΚΥΒΕΡΝΗΣΕΩΣ
ΤΗΣ ΕΛΛΗΝΙΚΗΣ ΔΗΜΟΚΡΑΤΙΑΣ

ΑΘΗΝΑ 27 ΑΥΓΟΥΣΤΟΥ 1986	ΤΕΥΧΟΣ ΤΕΤΑΡΤΟ	ΑΡΙΘΜΟΣ ΦΥΛΛΟΥ 709

ΠΕΡΙΕΧΟΜΕΝΑ

ΠΟΛΕΟΔΟΜΙΑ
ΑΠΟΦΑΣΕΙΣ

ΠΟΛΕΟΔΟΜΙΑ
ΑΠΟΦΑΣΕΙΣ

Αριθ. οικ. 2565 (1)

Κατηγοριοποίηση, καθορισμός ορίων και όρων και περιορισμών δόμησης στον οικισμό Σχινοκάφαλα της Κοινότητας Σχινοκαφάλων επαρχίας Σητείας του Νομού Λασιθίου.

Ο ΝΟΜΑΡΧΗΣ ΛΑΣΙΘΙΟΥ

Έχοντας υπόψη:

1. Τις διατάξεις του από 24.4.85 Π.Δ. (ΦΕΚ 181Δ/3.5.85) «περί τρόπου καθορισμού ορίων οικισμού της χώρας, κατηγορίες αυτών και καθορισμός όρων και περιορισμών δόμησης».

2. Τις προτάσεις των ιδιωτών μελετητών Μηχ/κών, στους οποίους ανατέθηκε σχετική μελέτη στα πλαίσια του προγράμματος των ανοικτών πόλεων, που αφορούν στον προσδιορισμό των ορίων των υπόψη οικισμών.

3. Τα δελτία αρχιτεκτονικής αναγνώρισης των οικισμών που συμπληρώθηκαν από τους προαναφερομένους μελετητές κατά τις υποδείξεις των σχετικών προδιαγραφών του ΥΧΟΠ.

4. Τα πληθυσμιακά στοιχεία της μελέτης της τελευταίας απογραφής του Κράτους της ΕΣΥΕ.

5. Τη με αριθ. 51/3.4.86 γνωμοδότηση του Συμβουλίου Χ.Ο.Π του Νομού, αποφασίζουμε:

Ι. Κατατάσσουμε τον οικισμό Σχινοκάφαλα στην κατηγορία των Αδιάφορων, στασίμων, μεσαίων οικισμών.

2. Καθορίζουμε τα όρια του οικισμού Σχινοκάφαλα της Κοινότητας Σχινοκαφάλων Σητείας του Ν. Λασιθίου με στοιχεία 1 – 21 όπως αυτά φαίνονται στα συνοδευτικά της παρούσας σχεδιαγράμματα σε κλιμ. 1:5.000, που αποτελούν αναπόσπαστα μέρη της απόφασης αυτής και συντάχθηκαν βάσει στοιχείων χαρτών και επι τόπου ελέγχου.

ΙΙ. Καθορίζουμε τους ακόλουθους Γενικούς και Ειδικούς όρους και περιορισμούς Δόμησης.

Α. Γενικοί όροι Δόμησης:

1. Εντός των ορίων των οικισμών ισχύουν οι γενικοί όροι δόμησης που προβλέπονται από το Π.Δ. ΦΕΚ 181Δ/3.5.85 και για τον οικισμό Σχινοκάφαλα της Κοινότητας Σχινοκαφάλων Σητείας αρτιότητα γηπέδου 300 τ.μ.

3. Κατά παρέκκλιση εντός των ορίων των οικισμών θεωρούνται άρτια τα οικόπεδα με όποιο εμβαδόν είχαν στις 3.5.85 ημέρα Δημοσίευσης του από 24.4.85 Π. Δ/τος.

Β. Ειδικοί όροι δόμησης:

Για τον οικισμό Α) Σχινοκάφαλα, που κατατάσεται στην κατηγορία των Αδιάφορων οικισμών τους ειδικούς όρους δόμησης που αναγράφονται στην καρτέλα που συνοδεύει την παρούσα.

Β) τους ειδικούς όρους δόμησης που αναγράφονται στην καρτέλα που συνοδεύει την παρούσα.

Γ) τους ειδικούς όρους δόμησης που αναγράφονται στην καρτέλλα που συνοδεύει την παρούσα.

ΙΙΙ. α) Πριν από οποιαδήποτε κατάτμηση οικοπέδου εντός των ορίων του οικισμού θα πρέπει να θεωρείται το σχετικό τοπογραφικό διάγραμμα από το Τμήμα Πολεοδομίας και Π.Ε. της Νομαρχίας ώστε να εξασφαλίζεται η συνέχεια των υπαρχόντων κοινόχρηστων χώρων σύμφωνα με τα οριζόμενα στις διατάξεις της παρ. 1 του άρθρου 6 του από 24.4.1985 Π. Δ/τος.

β) Να εξασφαλίζεται οπωσδήποτε η συνέχεια των υφισταμένων ή. εγκεχριμένων δρόμων του οικισμού.


Κατά τα λοιπά ισχύουν τα οριζόμενα στο Π. Δ/γμα της 24.4.85 (ΦΕΚ 181Δ/3.5.1985).

Η απόφαση αυτή με το σχεδιάγραμμα οριοθέτησης του οικισμού που τη συνοδεύει, να δημοσιευθεί στην Εφημερίδα της Κυβερνήσεως.

Άγιος Νικόλαος, 29 Μαΐου 1986

Ο Νομάρχης

ΓΕΩΡΓΙΟΣ ΤΖΑΝΑΚΑΚΗΣ

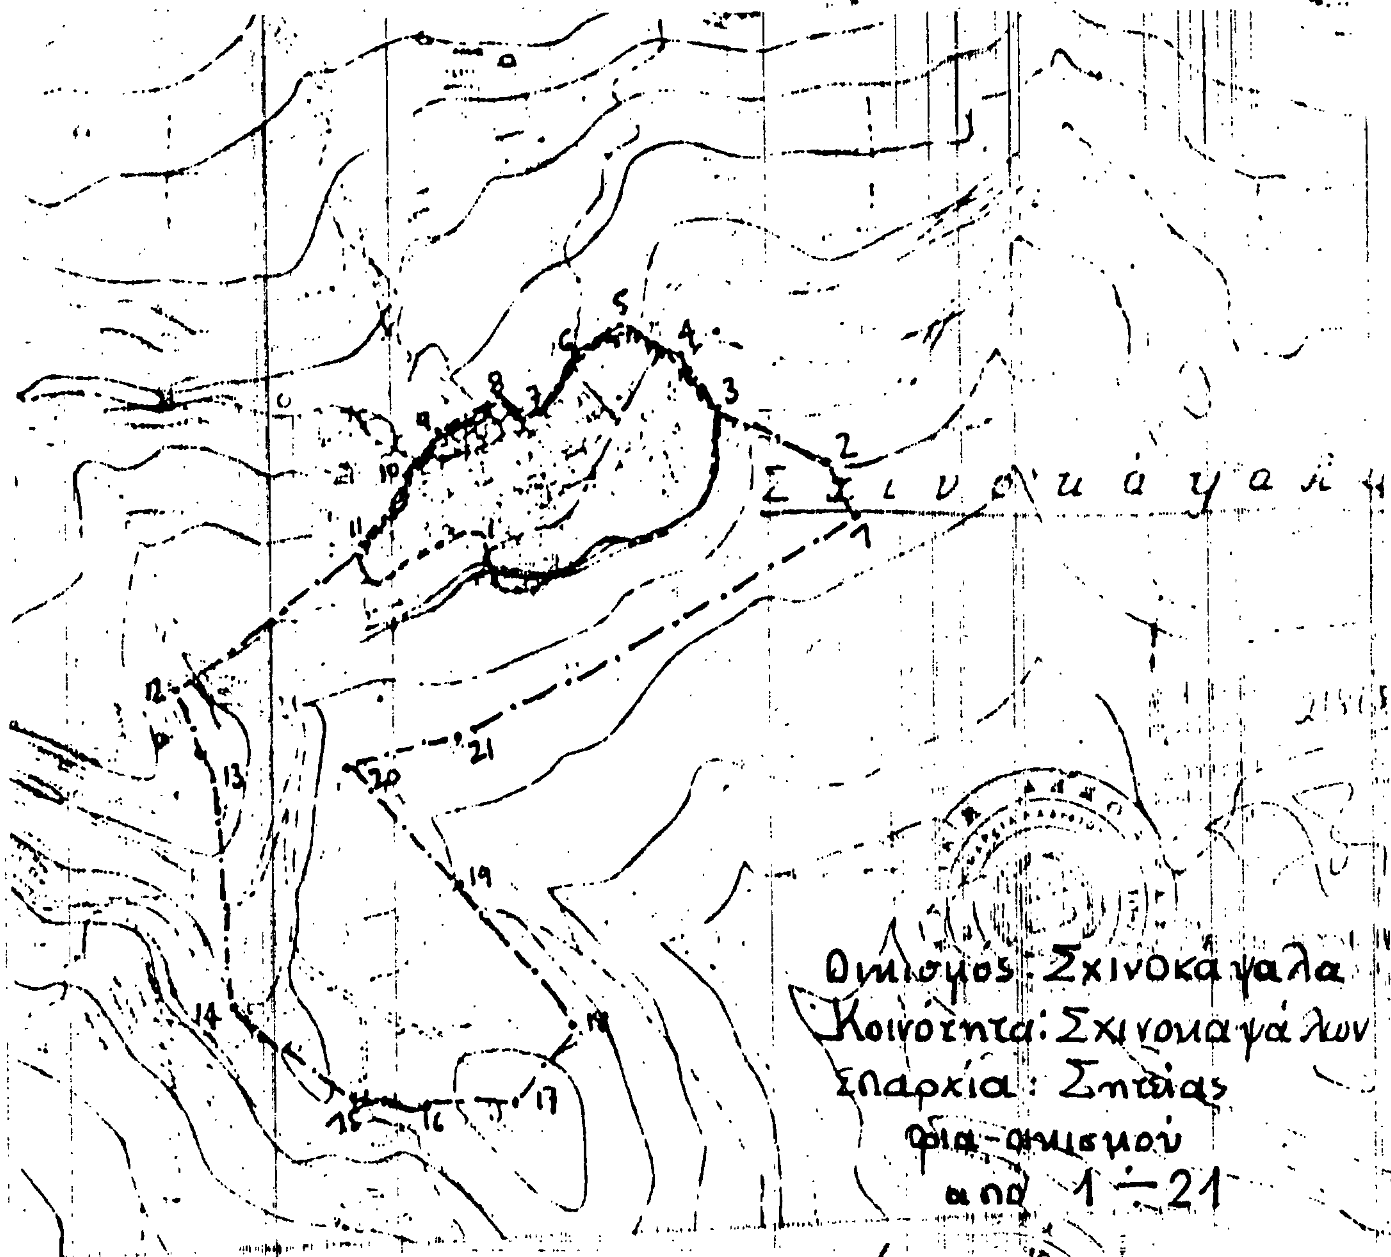

ΣΧΙΝΟΚΑΨΑΛΑ

1) Ν-Α ΓΩΝΙΑ ΑΓΡΟΙΚΙΑΣ
2) ΝΟΤΙΑ " "
3) - 11) ΓΩΝΙΑΙ ΚΤΙΡΙΩΝ ΕΠΙ ΤΗΣ ΠΕΡΙΒΑΛΛΟΥΣΑΣ ΤΟΥ ΣΤ. ΒΟΡΕΙΟΥ ΚΛΙΜ
12) Ν-Α ΓΩΝΙΑ ΑΓΡΟΙΚΙΑΣ ΔΥΤΙΚΩΣ ΤΟΥ ΡΥΑΚΙΟΥ
13) Β-Α ΓΩΝΙΑ ΒΟΗΘ. ΚΤΙΣΜΑΤΟΣ
14) ΔΥΤΙΚΗ ΓΩΝΙΑ ΒΟΗΘ. ΚΤΙΣΜΑΤΟΣ ΑΓΡΟΙΚΙΑΣ
15), 16) ΑΛΩΝΙΑ
17) Β-Δ ΓΩΝΙΑ ΕΚΚΛΗΣΙΑΣ
18) Β-Α ΓΩΝΙΑ ΜΕΓΑΛΗΣ ΑΓΡΟΙΚΙΑΣ
19) ΔΙΑΣΤΑΥΡΩΣΗ 2 ΜΟΝΟΠΑΤΙΩΝ
20) Β-Α ΓΩΝΙΑ ΟΙΚΙΑΣ ΑΝΑΤ. ΤΟΥ ΚΕΝΤΡΙΚΟΥ ΔΡΟΜΟΥ
21) ΒΟΡΕΙΑ ΓΩΝΙΑ ΑΓΡΟΙΚΙΑΣ

ΘΕΩΡΗΘΗΚΕ
28-5-86
Ο ΠΡΟΪΣΤΑΜΕΝΟΣ

Αριθ. οικ. 2566 (2)

Κατηγοριοποίηση, καθορισμός ορίων και όρων και περιορισμών δόμησης στον Οικισμό Χαμέζι της Κοινότητας Χαμεζίου επαρχίας Σητείας του Νομού Λασιθίου.

Ο ΝΟΜΑΡΧΗΣ ΛΑΣΙΘΙΟΥ

Έχοντας υπόψη:

1. Τις διατάξεις του από 24.4.85 Π.Δ. (ΦΕΚ 181Δ/3.5.85) «περί τρόπου καθορισμού ορίων οικισμού της χώρας, κατηγορίες αυτών και καθορισμός όρων και περιορισμών δόμησης».

2. Τις προτάσεις των ιδιωτών μελετητών Μηχ/κών, στους οποίους ανατέθηκε σχετική μελέτη στα πλαίσια του προγράμματος των ανοικτών πόλεων, που αφορούν στον προσδιορισμό των ορίων των υπόψη οικισμών.

3. Τα δελτία αρχιτεκτονικής αναγνώρισης των οικισμών που συμπληρώθηκαν από τους προαναφερομένους μελετητές κατά τις υποδείξεις των σχετικών προδιαγραφών του ΥΧΟΠ.

4. Τα πληθυσμιακά στοιχεία της μελέτης της τελευταίας απογραφής του Κράτους της ΕΣΥΕ.

5. Τη με αριθ. 52/3.4.86 γνωμοδότηση του Συμβουλίου Χ.Ο.Π του Νομού, αποφασίζουμε:

Ι. Κατατάσσουμε τον οικισμό α) Χαμέζι στην κατηγορία των Αδιάφορων, Στασίμων, μεσαίων οικισμών.

2. Καθορίζουμε τα όρια του οικισμού Χαμέζι της Κοινότητας Χαμεζίου επαρχίας Σητείας του Ν. Λασιθίου με στοιχεία 1 – 30 όπως αυτά φαίνονται στα συνοδευτικά της παρούσας σχεδιαγράμματα σε κλιμ. 1:5.000, που αποτελούν αναπόσπαστα μέρη της απόφασης αυτής και συντάχθηκαν βάσει στοιχείων χαρτών και επι τόπου ελέγχου.

ΙΙ. Καθορίζουμε τους ακόλουθους Γενικούς και Ειδικούς όρους και περιορισμούς Δόμησης.

Α. Γενικοί όροι Δόμησης:

1. Εντός των ορίων των οικισμών ισχύουν οι γενικοί όροι δόμησης που προβλέπονται από το Π.Δ. ΦΕΚ 181Δ/3.5.85 και για τον οικισμό Χαμέζι της Κοινότητας Χαμεζίου Σητείας αρτιότητα γηπέδου 300τ.μ.

3. Κατά παρέκκλιση εντός των ορίων των οικισμών θεωρούνται άρτια τα οικόπεδα με όποιο εμβαδόν είχαν στις 3.5.85 ημέρα Δημοσίευσης του από 24.4.85 Π. Δ/τος.

Β. Ειδικοί όροι δόμησης:

Για τον οικισμό Α) Χαμέζι που κατατάσεται στην κατηγορία των Αδιάφορων οικισμών τους ειδικούς όρους δόμησης που αναγράφονται στην καρτέλα που συνοδεύει την παρούσα.

Β) τους ειδικούς όρους δόμησης που αναγράφονται στην καρτέλα που συνοδεύει την παρούσα.

Γ) τους ειδικούς όρους δόμησης που αναγράφονται στην καρτέλλα που συνοδεύει την παρούσα.

ΙΙΙ. α) Πριν από οποιαδήποτε κατάτμηση οικοπέδου εντός των ορίων του οικισμού θα πρέπει να θεωρείται το σχετικό τοπογραφικό διάγραμμα από το Τμήμα Πολεοδομίας και Π.Ε. της Νομαρχίας ώστε να εξασφαλίζεται η συνέχεια των υπαρχόντων κοινόχρηστων χώρων σύμφωνα με τα οριζόμενα στις διατάξεις της παρ. 1 του άρθρου 6 του από 24.4.1985 Π. Δ/τος.

β) Να εξασφαλίζεται οπωσδήποτε η συνέχεια των υφισταμένων ή εγκεκριμένων δρόμων του οικισμού.


Κατά τα λοιπά ισχύουν τα οριζόμενα στο Π. Δ/γμα της 24.4.85 (ΦΕΚ 181Δ/3.5.1985).

Η απόφαση αυτή με το σχεδιάγραμμα οριοθέτησης του οικισμού που τη συνοδεύει, να δημοσιευθεί στην Εφημερίδα της Κυβερνήσεως.

Άγιος Νικόλαος, 29 Μαΐου 1986

Ο Νομάρχης

ΓΕΩΡΓΙΟΣ ΤΖΑΝΑΚΑΚΗΣ

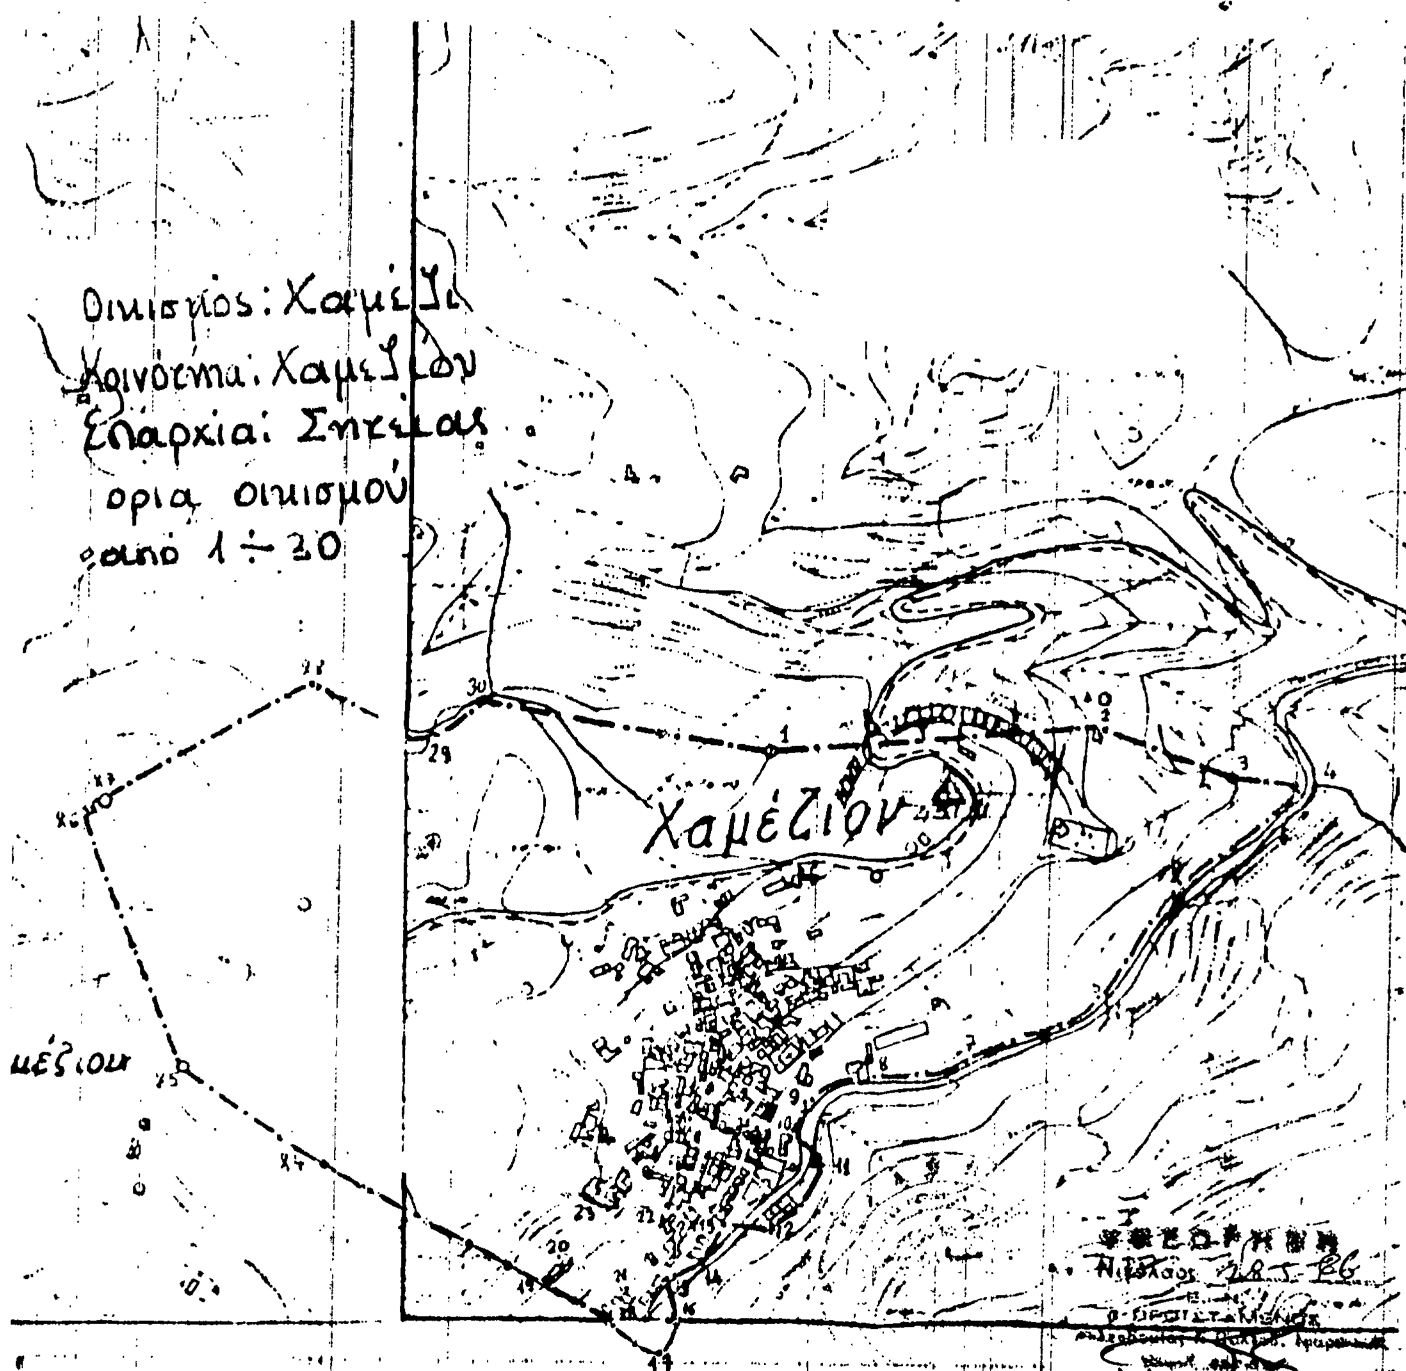

Β] Χαμέζι (τμήμα):
24. Άκρο Διάσπαρτο κτίσμα, 25. Αλώνι, 26. Διάσπαρτο κτίσμα, 27, 28. Αλώνι, 29. Πέρας Αγροτικού Δρόμου.

Γ] Χαμέζι (τμήμα):
1. Αλώνι, 2. Διάσπαρτο κτίσμα, 3. Αλώνι, 4. Συμβολή Αγροτικού και Εθνικής οδού,
4.–5.–6.–7.–8.–9.–10. Εθνική Οδός Αγίου Νικολάου–Σητείας, 10.–11.–12.–...
.. 15.–16. Μέρος της περιβάλλουσας του συνεκτικού τμήματος του οικισμού,
18.–19.–...... 22.–23. Άλλο μέρος της περιβάλλουσας του συνεκτικού τμήματος.

Σημείωση: Το σημείο 19 ενώνεται με το 24.
Σημεία 20, 21, 22, 23 όρια συνεκτικού τμήματος,
" 19, 24 όρια ..... όρια επέκτασης οικισμού

Αριθ. οικ. 2567 (3)

Κατηγοριοποίηση, καθορισμός ορίων και όρων και περιορισμών δόμησης στους οικισμούς Χρυσοπηγή, Μπέμπονα της Κοινότητας Χρυσοπηγής επαρχίας Σητείας του Νομού Λασιθίου.

Ο ΝΟΜΑΡΧΗΣ ΛΑΣΙΘΙΟΥ

Έχοντας υπόψη:

1. Τις διατάξεις του από 24.4.85 Π.Δ. (ΦΕΚ 181Δ/3.5.85) «περί τρόπου καθορισμού ορίων οικισμού της χώρας, κατηγορίες αυτών και καθορισμός όρων και περιορισμών δόμησης».

2. Τις προτάσεις των ιδιωτών μελετητών Μηχ/κών, στους οποίους ανατέθηκε σχετική μελέτη στα πλαίσια του προγράμματος των ανοικτών πόλεων, που αφορούν στον προσδιορισμό των ορίων των υπόψη οικισμών.

3. Τα δελτία αρχιτεκτονικής αναγνώρισης των οικισμών που συμπληρώθηκαν από τους προαναφερομένους μελετητές κατά τις υποδείξεις των σχετικών προδιαγραφών του ΥΧΟΠ.

4. Τα πληθυσμιακά στοιχεία της μελέτης της τελευταίας απογραφής του Κράτους της ΕΣΥΕ.

5. Την υπ' αριθ. 53/3.4.86 γνωμοδότηση του Συμβουλίου Χ.Ο.Π του Νομού, αποφασίζουμε:

I. Κατατάσσουμε τους οικισμούς α) Χρυσοπηγή β) Μπέμπονα στην κατηγορία των Αδιάφορων, Στασίμων, μικρών οικισμών.

2. Καθορίζουμε τα όρια των οικισμών Χρυσοπηγή Μπέμπονα της Κοινότητας Χρυσοπηγής Σητείας του Ν. Λασιθίου με στοιχεία 1 – 17 1-7 αντίστοιχα όπως αυτά φαίνονται στα συνοδευτικά της παρούσας σχεδιαγράμματα σε κλιμ. 1:5.000, που αποτελούν αναπόσπαστα μέρη της απόφασης αυτής και συντάχθηκαν βάσει στοιχείων χαρτών και επι τόπου ελέγχου.

II. Καθορίζουμε τους ακόλουθους Γενικούς και Ειδικούς όρους και περιορισμούς Δόμησης.

Α. Γενικοί όροι Δόμησης:

1. Εντός των ορίων των οικισμών ισχύουν οι γενικοί όροι δόμησης που προβλέπονται από το Π.Δ. ΦΕΚ 181Δ/3.5.85 και για τους οικισμούς Χρυσοπηγή Μπέμπονα της Κοινότητας Χρυσοπηγής Σητείας αρτιότητα γηπέδου 300τ.μ.

3. Κατά παρέκκλιση εντός των ορίων των οικισμών θεωρούνται άρτια τα οικόπεδα με όποιο εμβαδόν είχαν στις 3.5.85 ημέρα Δημοσιεύσης του από 24.4.85 Π. Δ/τος.

Β. Ειδικοί όροι δόμησης:

Για τον οικισμό Α) Χρυσοπηγή, Μπέμπονα που κατατάσονται στην κατηγορία των Αδιάφορων οικισμών τους ειδικούς όρους δόμησης που αναγράφονται στην καρτέλα που συνοδεύει την παρούσα.

Β) τους ειδικούς όρους δόμησης που αναγράφονται στην καρτέλα που συνοδεύει την παρούσα.

Γ) τους ειδικούς όρους δόμησης που αναγράφονται στην καρτέλλα που συνοδεύει την παρούσα.

III. α) Πριν από οποιαδήποτε κατάτμηση οικοπέδου εντός των ορίων του οικισμού θα πρέπει να θεωρείται το σχετικό τοπογραφικό διάγραμμα από το Τμήμα Πολεοδομίας και Π.Ε. της Νομαρχίας ώστε να εξασφαλίζεται η συνέχεια των υπαρχόντων κοινόχρηστων χώρων σύμφωνα με τα οριζόμενα στις διατάξεις της παρ. 1 του άρθρου 6 του από 24.4.1985 Π. Δ/τος.

β) Να εξασφαλίζεται οπωσδήποτε η συνέχεια των υφισταμένων ή εγκεκριμένων δρόμων του οικισμού.


Κατά τα λοιπά ισχύουν τα οριζόμενα στο Π. Δ/γμα της 24.4.85 (ΦΕΚ 181Δ/3.5.1985).

Η απόφαση αυτή με το σχεδιάγραμμα οριοθέτησης του οικισμού που τη συνοδεύει, να δημοσιευθεί στην Εφημερίδα της Κυβερνήσεως.

Άγιος Νικόλαος, 29 Μαΐου 1986

Ο Νομάρχης

ΓΕΩΡΓΙΟΣ ΤΖΑΝΑΚΑΚΗΣ

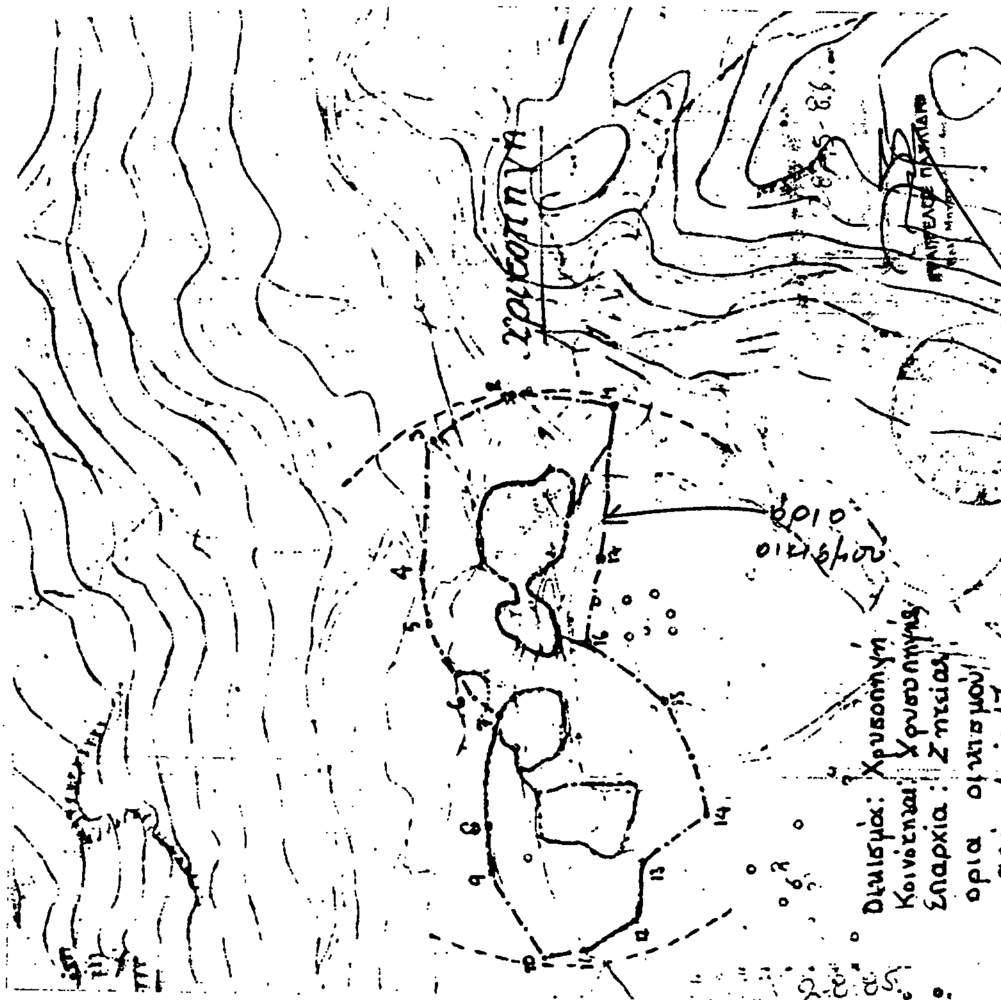



Οικισμός: Μπέμπονας
Κοινότητα: Χρυσοπηγής
Επαρχία: Σητείας
όρια οικισμού
από 1 ÷ 7

ΜΠΕΜΠΟΝΑΣ

Αριθ. οικ. 2568 (4)

Κατηγοριοποίηση, καθορισμός ορίων και όρων και περιορισμών δόμησης στους οικισμούς Σταυρωμένος, Αρνικό, Ζού, Κάτω Δρύς, Πάνω Δρύς της Κοινότητας Σταυρωμένου επαρχίας Σητείας του Νομού Λασιθίου.

Ο ΝΟΜΑΡΧΗΣ ΛΑΣΙΘΙΟΥ

Έχοντας υπόψη:

1. Τις διατάξεις του από 24.4.85 Π.Δ. (ΦΕΚ 181Δ/3.5.85) «περί τρόπου καθορισμού ορίων οικισμού της χώρας, κατηγορίες αυτών και καθορισμός όρων και περιορισμών δόμησης».

2. Τις προτάσεις των ιδιωτών μελετητών Μηχ/κών, στους οποίους ανατέθηκε σχετική μελέτη στα πλαίσια του προγράμματος των ανοικτών πόλεων, που αφορούν στον προσδιορισμό των ορίων των υπόψη οικισμών.

3. Τα δελτία αρχιτεκτονικής αναγνώρισης των οικισμών που συμπληρώθηκαν από τους προαναφερομένους μελετητές κατά τις υποδείξεις των σχετικών προδιαγραφών του ΥΧΟΠ.

4. Τα πληθυσμιακά στοιχεία της μελέτης της τελευταίας απογραφής του Κράτους της ΕΣΥΕ.

5. Την υπ' αριθ. 55/3.4.86 γνωμοδότηση του Συμβουλίου Χ.Ο.Π του Νομού, αποφασίζουμε:

Ι. Κατατάσσουμε τους οικισμούς α) Σταυρωμένου, β) Αρνικό, γ) Ζού, δ) κάτω Δρύς, Άνω Δρύς στην κατηγορία των Αδιάφορων, στασίμων, μικρών οικισμών.

2. Καθορίζουμε τα όρια των οικισμών Σταυρωμένου, Αρνικού, Ζού, Κάτω Δρύς, Επάνω Δρύς της Κοινότητας Σταυρωμένου Σητείας του Ν. Λασιθίου με στοιχεία 1 – 11 1 - 14, 1 - 10, 1 - 25, 26 - 36 αντίστοιχα όπως αυτά φαίνονται στα συνοδευτικά της παρούσας σχεδιαγράμματα σε κλιμ. 1:5.000, που αποτελούν αναπόσπαστα μέρη της απόφασης αυτής και συντάχθηκαν βάσει στοιχείων χαρτών και επι τόπου ελέγχου.

ΙΙ. Καθορίζουμε τους ακόλουθους Γενικούς και Ειδικούς όρους και περιορισμούς Δόμησης.

Α. Γενικοί όροι Δόμησης:

1. Εντός των ορίων των οικισμών ισχύουν οι γενικοί όροι δόμησης που προβλέπονται από το Π.Δ. ΦΕΚ 181Δ/3.5.85 και για τούς οικισμούς Σταυρωμένο, Αρνικο, Ζού, Κάτω Δρύ της Κοινότητας Σταυρωμένου Σητείας αρτιότητα γηπέδου 300τ.μ.

3. Κατά παρέκκλιση εντός των ορίων των οικισμών θεωρούνται άρτια τα οικόπεδα με όποιο εμβαδόν είχαν στις 3.5.85 ημέρα δημοσίευσης του από 24.4.85 Π. Δ/τος.

Β. Ειδικοί όροι δόμησης:

Για τούς οικισμούς της ομάδας Α) Σταυρωμένο, Αρνικό, Ζού, Κάτω Δρύς, πάνω Δρύς, που κατατάσονται στην κατηγορία των Αδιάφορων οικισμών τους ειδικούς όρους δόμησης που αναγράφονται στην καρτέλα που συνοδεύει την παρούσα.

Β) τους ειδικούς όρους δόμησης που αναγράφονται στην καρτέλα που συνοδεύει την παρούσα.

Γ) τους ειδικούς όρους δόμησης που αναγράφονται στην καρτέλλα που συνοδεύει την παρούσα.

ΙΙΙ. α) Πριν από οποιαδήποτε κατάτμηση οικοπέδου εντός των ορίων του οικισμού θα πρέπει να θεωρείται το σχετικό τοπογραφικό διάγραμμα από το Τμήμα Πολεοδομίας και Π.Ε. της Νομαρχίας ώστε να εξασφαλίζεται η συνέχεια των υπαρχόντων κοινόχρηστων χώρων σύμφωνα με τα οριζόμενα στις διατάξεις της παρ. 1 του άρθρου 6 του από 24.4.1985 Π. Δ/τος.

β) Να εξασφαλίζεται οπωσδήποτε η συνέχεια των υφισταμένων ή εγκεκριμένων δρόμων του οικισμού.

Κατά τα λοιπά ισχύουν τα οριζόμενα στο Π. Δ/γμα της 24.4.85 (ΦΕΚ 181Δ/3.5.1985).

Η απόφαση αυτή με το σχεδιάγραμμα οριοθέτησης του οικισμού που τη συνοδεύει, να δημοσιευθεί στην Εφημερίδα της Κυβερνήσεως.

Άγιος Νικόλαος, 29 Μαΐου 1986

Ο Νομάρχης

ΓΕΩΡΓΙΟΣ ΤΖΑΝΑΚΑΚΗΣ

Οικισμοί: Αρνιού
Κοινότητα: Σταυρωμένου
Επαρχία: Σητείας
όρια οικισμού
από 1 ÷ 11

Αρνιού

Σταυρωμένος

Οικισμός: Σταυρωμένος
Κοινότητα: Σταυρωμένου
Επαρχία: Σητείας
όρια οικισμού
από 1 ÷ 11

ΕΠΕΞΗΓΗΜΑΤΙΚΟ ΣΗΜΕΙΩΜΑ ΟΡΙΩΝ

Οικισμός: Ζού
Κοινότητα: Σταυρωμένου
Επαρχία: Σητείας
όρια οικισμού
από 1 ÷ 10

Ζού

ΕΠΕΞΗΓΗΜΑΤΙΚΟ ΣΗΜΕΙΩΜΑ ΟΡΙΩΝ

Οικισμοί: Επάνω Δρυς
Κοινότητα: Σταυρωμένου
Επαρχία: Σητείας
όρια οικισμού
από 26 ÷ 36

Επάνω Δρυ

Οικισμός: Κάτω Δρυς
Κοινότητα: Σταυρωμένου
Επαρχία: Σητείας
όρια οικισμού
από 1 ÷ 25

Κάτω Δρυς